


- Legende**
- Einzeiler - Granitgroßstein
  - Bordstein Granit B6 mit 2-zeiler Rinne
  - Rinne dreizeilig - Granitgroßstein
  - Asphalt Vollausbau (Arbeitsraum)
  - Asphalt Deckenerneuerung Hocheinbau
  - Betonrechteckpflaster
  - Betonrechteckpflaster Uhinger Verband
  - Rasenfugenpflaster
  - Schotter
  - Rasen, Wiese, Bankett
  - Baum Planung
  - Baum Bestand
  - Pflanzbeet, Stauden- / Strauchpflanzung
  - Lampe bestehend
  - Vegetationssubstrat
  - Teilsickerrohr
  - Abgrenzung Abrechnungsbereich

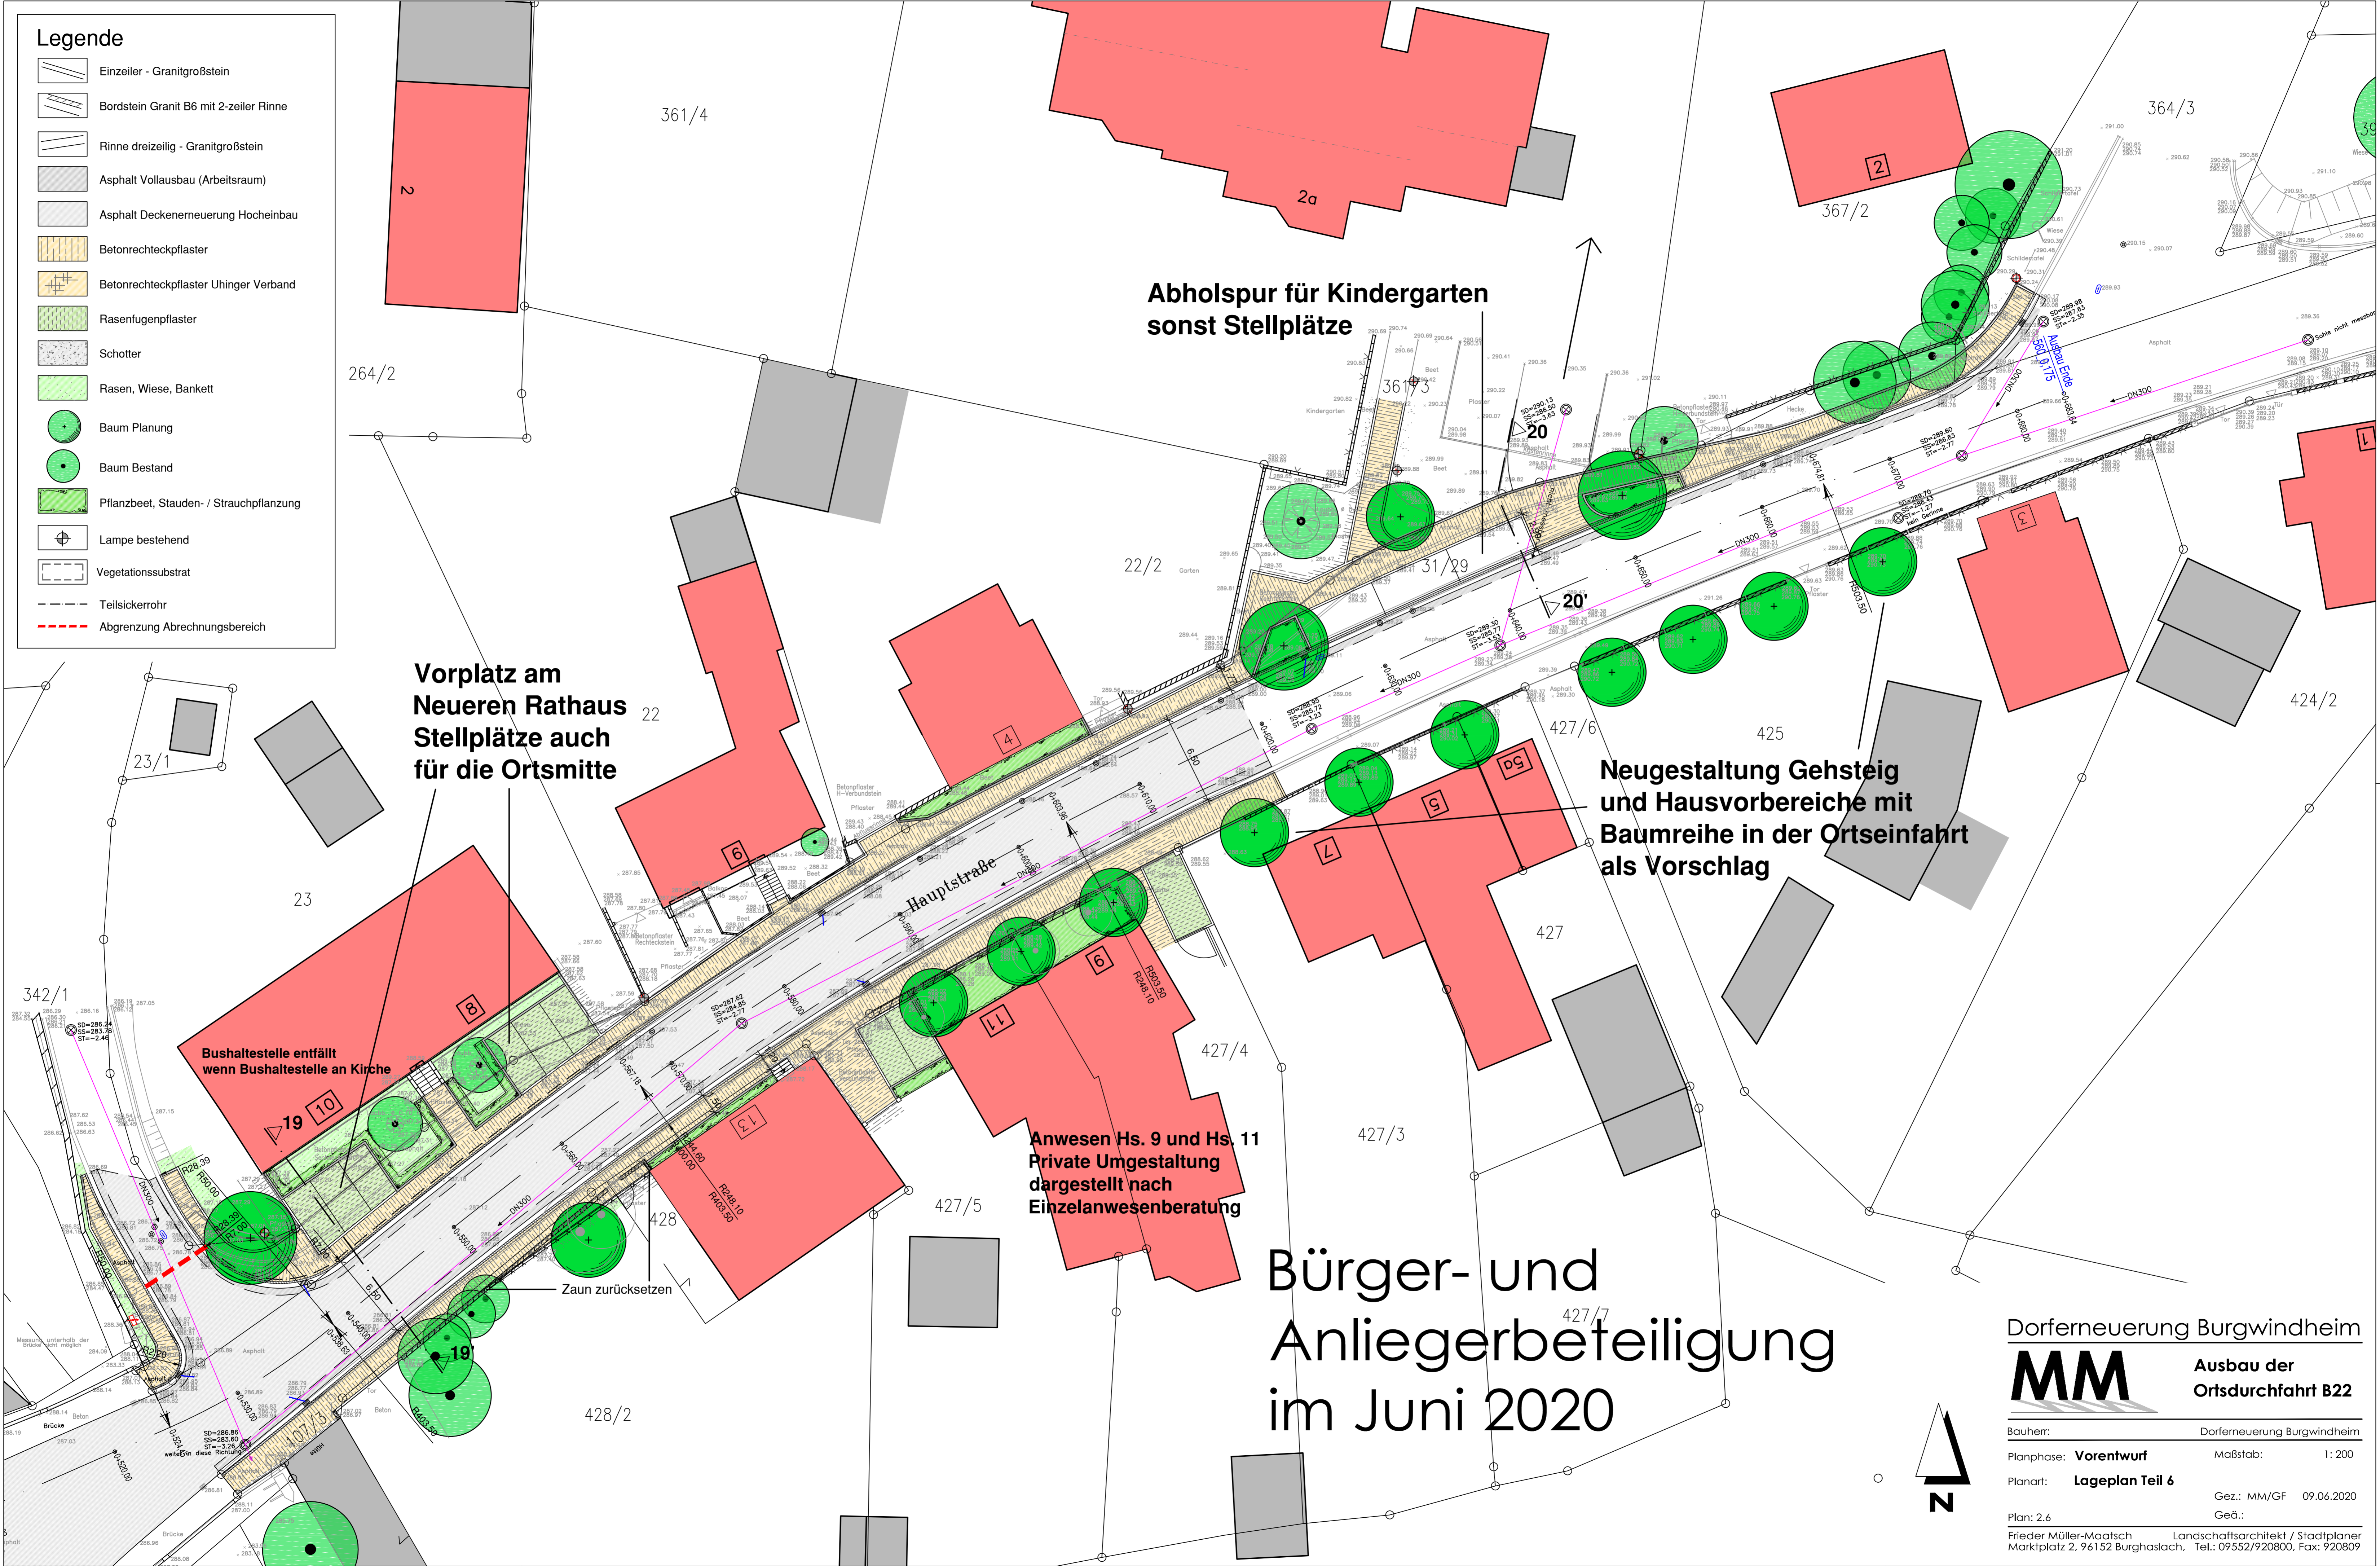

# Bürger- und Anliegerbeteiligung im Juni 2020

Dorferneuerung Burgwindheim

**MM** Ausbau der Ortsdurchfahrt B22

Bauherr: Dorferneuerung Burgwindheim

Planphase: **Vorentwurf** Maßstab: 1:200

Planart: **Lageplan Teil 6** Gez.: MM/GF 09.06.2020

Plan: 2.6 Geö.: Geö.:

Frieder Müller-Maatsch Landschaftsarchitekt / Stadtplaner  
 Marktplatz 2, 96152 Burghaslach, Tel.: 09552/920800, Fax: 920809

