

**Verfahrensvermerke**

1. Der Marktgemeinderat von Burgwindheim hat in der Sitzung am 09.05.2023 die 10. Änderung des Flächennutzungsplanes im Bereich des Bebauungsplanes "Unterweilerer Berg" beschlossen. Der Änderungsbeschluss wurde am .....2023 ortsüblich bekannt gemacht.
2. Die frühzeitige Öffentlichkeitsbeteiligung gemäß § 3 Abs. 1 BauGB mit öffentlicher Darlegung und Anhörung für den Vorentwurf der Flächennutzungsplanänderung in der Fassung vom 09.05.2023 hat in der Zeit vom 05.06.2023 bis 07.07.2023 stattgefunden.
3. Die frühzeitige Beteiligung der Behörden und sonstigen Träger öffentlicher Belange gemäß § 4 Abs. 1 BauGB für den Vorentwurf der Flächennutzungsplanänderung in der Fassung vom 09.05.2023 hat in der Zeit vom 05.06.2023 bis 07.07.2023 stattgefunden.
4. Zu dem Entwurf der Flächennutzungsplanänderung in der Fassung vom .....2023 wurden die Behörden und sonstigen Träger öffentlicher Belange gemäß § 4 Abs. 2 BauGB mit Schreiben vom .....2023 bis zum .....2023 beteiligt.
5. Der Entwurf der Flächennutzungsplanänderung in der Fassung vom .....2023 wurde mit der Begründung gemäß § 3 Abs. 2 BauGB in der Zeit vom .....2023 bis .....2023 öffentlich ausgelegt.
6. Der Markt Burgwindheim hat mit Beschluss des Marktgemeinderats vom .....2023 die Flächennutzungsplanänderung in der Fassung vom .....2023 festgestellt.

Markt Burgwindheim, den .....

(Siegel)

.....  
 Johannes Polenz  
 Erster Bürgermeister

7. Das Landratsamt Bamberg hat die Flächennutzungsplanänderung mit Bescheid vom ..... AZ ..... gemäß § 6 BauGB genehmigt.

(Siegel)

8. Ausgefertigt

Markt Burgwindheim, den .....

(Siegel)


.....  
 Johannes Polenz  
 Erster Bürgermeister

9. Die Erteilung der Genehmigung der Flächennutzungsplanänderung wurde am ..... gemäß § 6 Abs. 5 BauGB ortsüblich bekannt gemacht. Die Flächennutzungsplanänderung ist damit wirksam.


Markt Burgwindheim, den .....

(Siegel)

.....  
 Johannes Polenz  
 Erster Bürgermeister

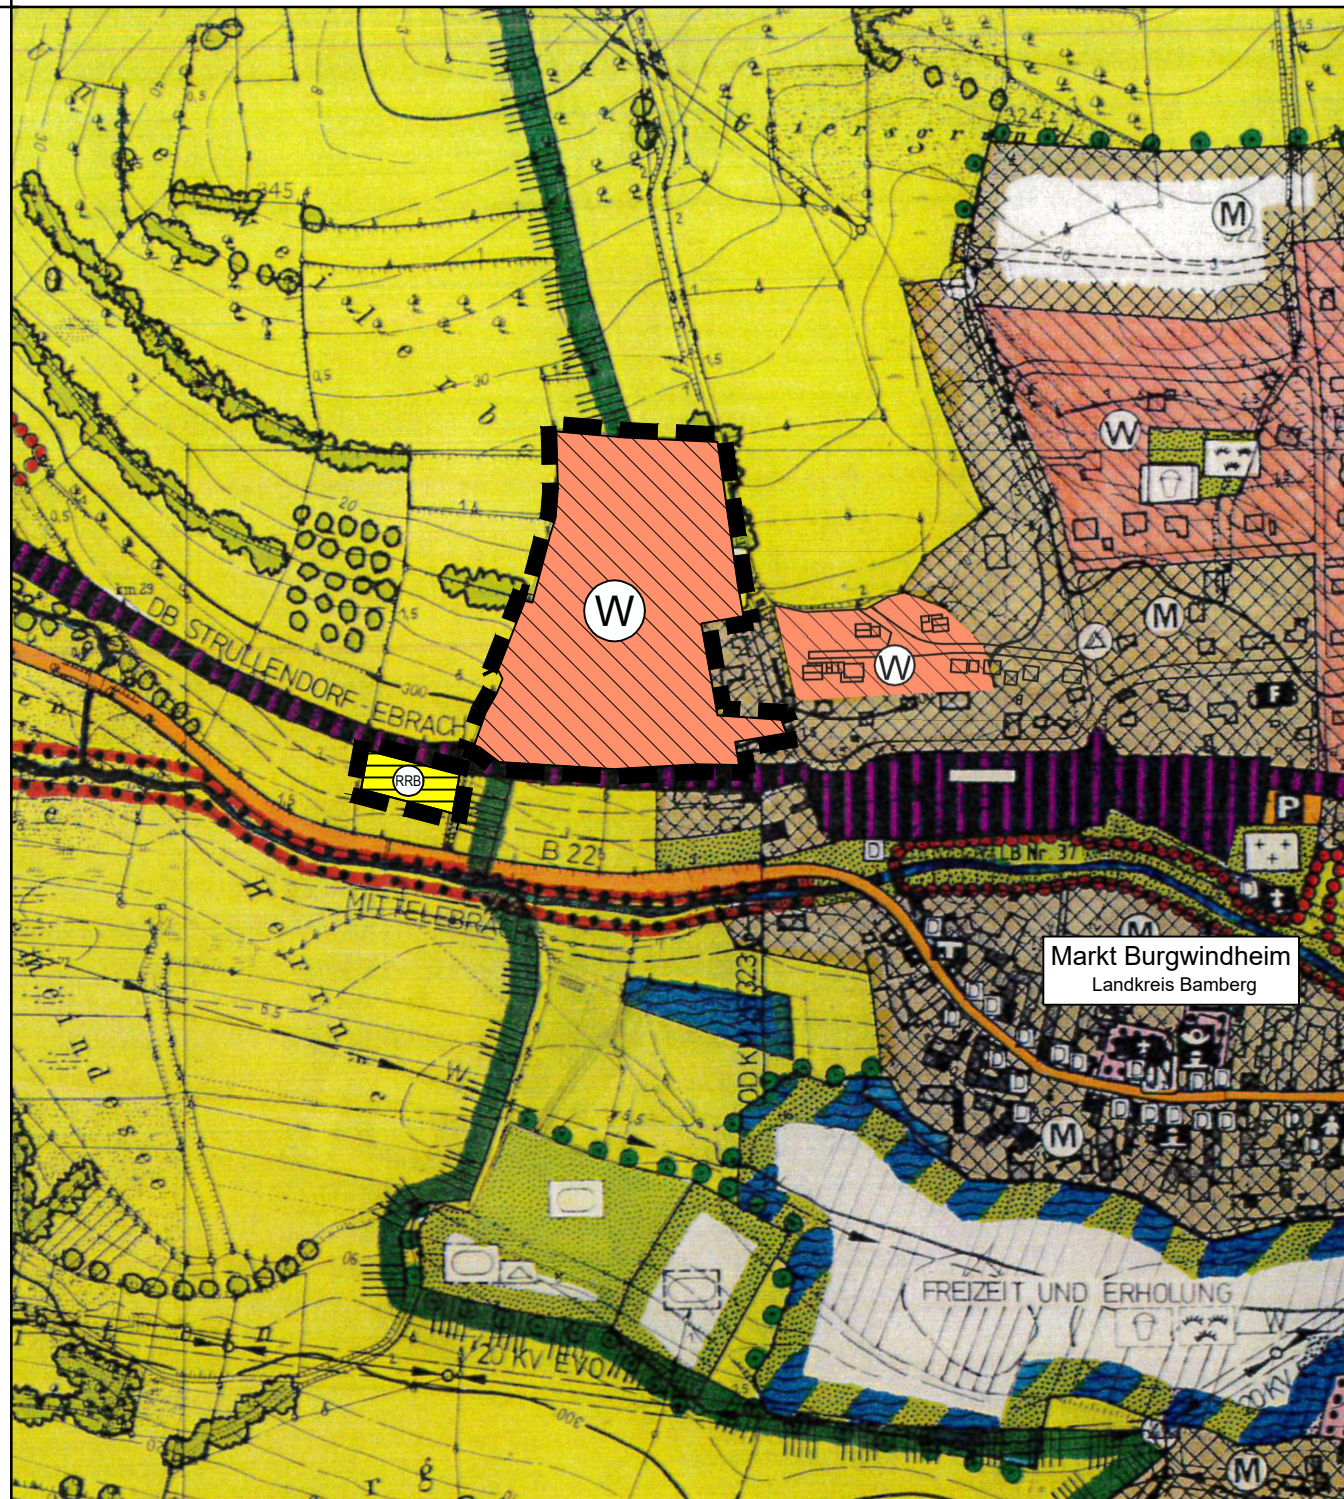

Markt Burgwindheim  
 Landkreis Bamberg

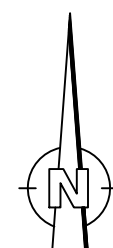

**Zeichenerklärung**  
(nur für geänderte Darstellungen)

- Wohnbaufläche
- Fläche für Entsorgung (R)  
Rückhaltebecken für Oberflächenwasser
- Geltungsbereichsgrenze der Flächennutzungsplanänderung

PROJEKT

DARSTELLUNG

ENTWURF

**MARKT BURGWINDHEIM  
 LANDKREIS BAMBERG  
 FLÄCHENNUTZUNGSPLAN**

10. Änderung im Bereich des  
 Bebauungsplanes "Unterweilerer Berg"  
 M 1 : 5.000  
 Fassung vom 09.05.2023

**WEYRAUTHER**  
 INGENIEURGESELLSCHAFT mbH  
 96047 BAMBERG MARKUSSTRASSE 2  
 TEL.: 0951/980040 FAX: 0951/9800444

*Max Baum*