


Schnitt 16-16'

Platz am Schloss

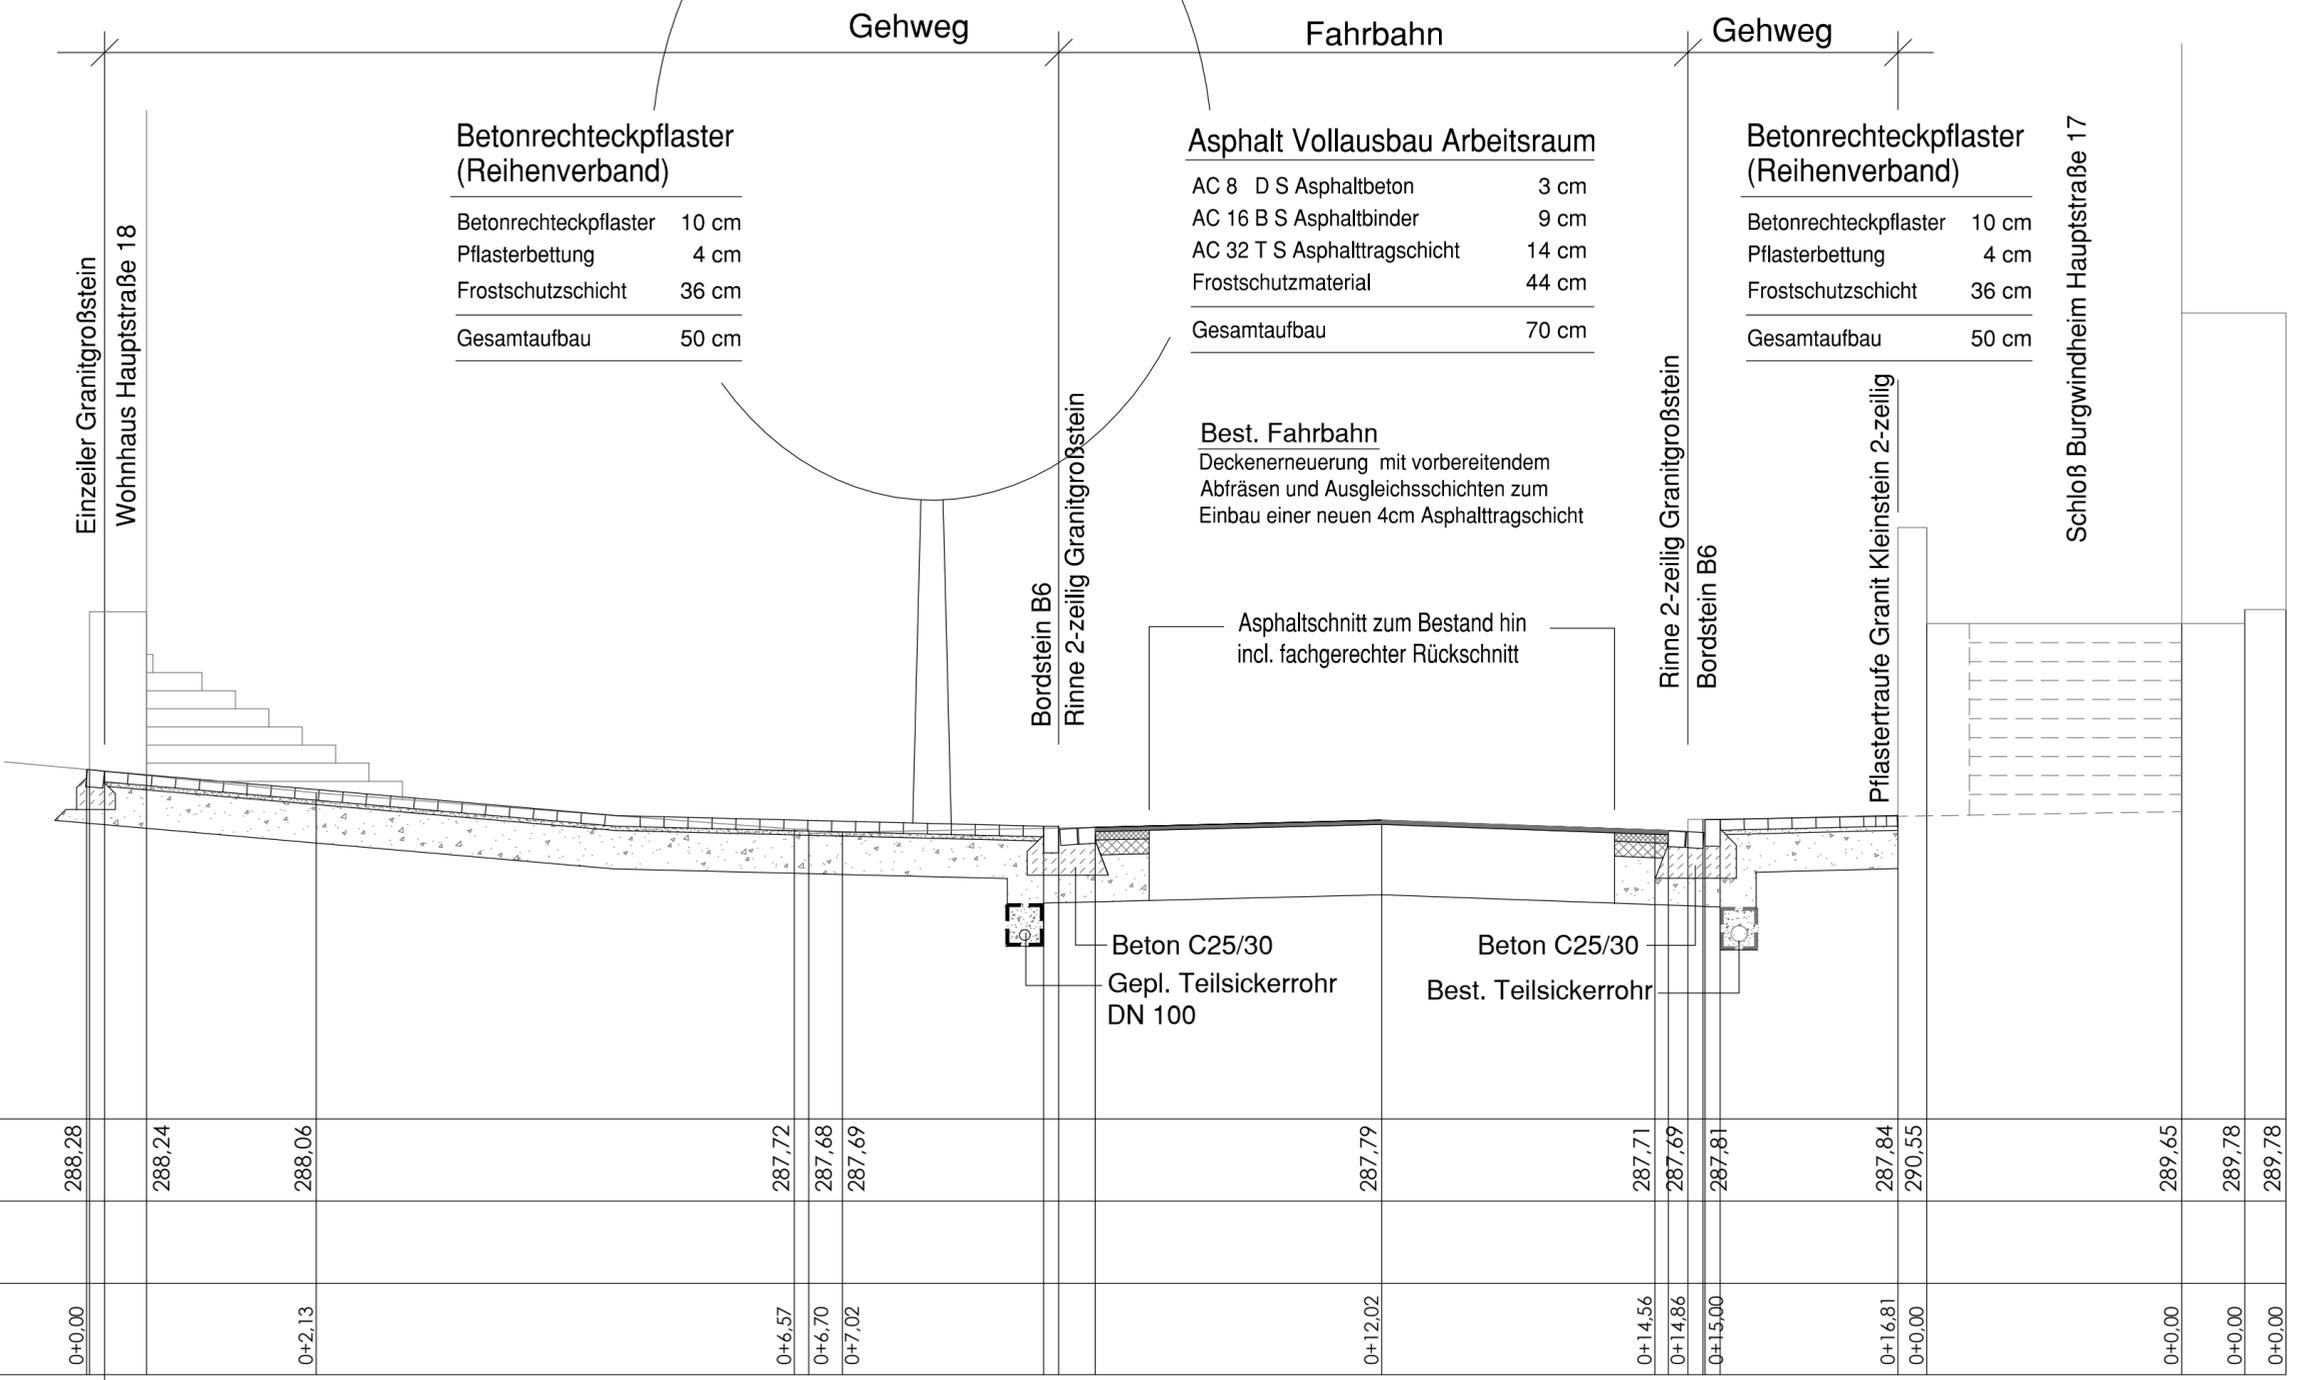

Betonrechteckpflaster (Reihenverband)

| | |
|-----------------------|--------------|
| Betonrechteckpflaster | 10 cm |
| Pflasterbettung | 4 cm |
| Frostschuttschicht | 36 cm |
| Gesamtaufbau | 50 cm |

Asphalt Vollausbau Arbeitsraum

| | |
|------------------------------|--------------|
| AC 8 D S Asphaltbeton | 3 cm |
| AC 16 B S Asphaltbinder | 9 cm |
| AC 32 T S Asphalttragschicht | 14 cm |
| Frostschutzmaterial | 44 cm |
| Gesamtaufbau | 70 cm |

Betonrechteckpflaster (Reihenverband)

| | |
|-----------------------|--------------|
| Betonrechteckpflaster | 10 cm |
| Pflasterbettung | 4 cm |
| Frostschuttschicht | 36 cm |
| Gesamtaufbau | 50 cm |

Best. Fahrbahn
 Deckenerneuerung mit vorbereitendem Abfräsen und Ausgleichsschichten zum Einbau einer neuen 4cm Asphalttragschicht

Asphaltschnitt zum Bestand hin incl. fachgerechter Rückschnitt

285,00 m ü. NN

| | | | | | | | | | | | | | | | |
|-------------------|--------|--------|--------|--------|--------|--------|---------|---------|---------|---------|---------|--------|--------|--------|--------|
| Best. Geländehöhe | 288,28 | 288,24 | 288,06 | 287,72 | 287,68 | 287,69 | 287,79 | 287,71 | 287,69 | 287,81 | 287,84 | 290,55 | 289,65 | 289,78 | 289,78 |
| Gepl. Geländehöhe | | | | | | | | | | | | | | | |
| Station | 0+0,00 | | 0+2,13 | 0+6,57 | 0+6,70 | 0+7,02 | 0+12,02 | 0+14,56 | 0+14,86 | 0+15,00 | 0+16,81 | 0+0,00 | 0+0,00 | 0+0,00 | 0+0,00 |

Dorferneuerung Burgwindheim



Ausbau der Ortsdurchfahrt B22

Bauherr: Dorferneuerung Burgwindheim
 Planphase: **Vorentwurf** Maßstab: 1:50
 Planart: **Schnitt 16-16'**
 Plan: 5.16 Gez.: MM/GF 09.06.2020
 Frieder Müller-Maatsch Landschaftsarchitekt / Stadtplaner
 Marktplatz 2, 96152 Burghaslach, Tel.: 09552/920800, Fax: 920809