


Schnitt 13-13' Engstelle zwischen Kirchplatz und Schlossbereich

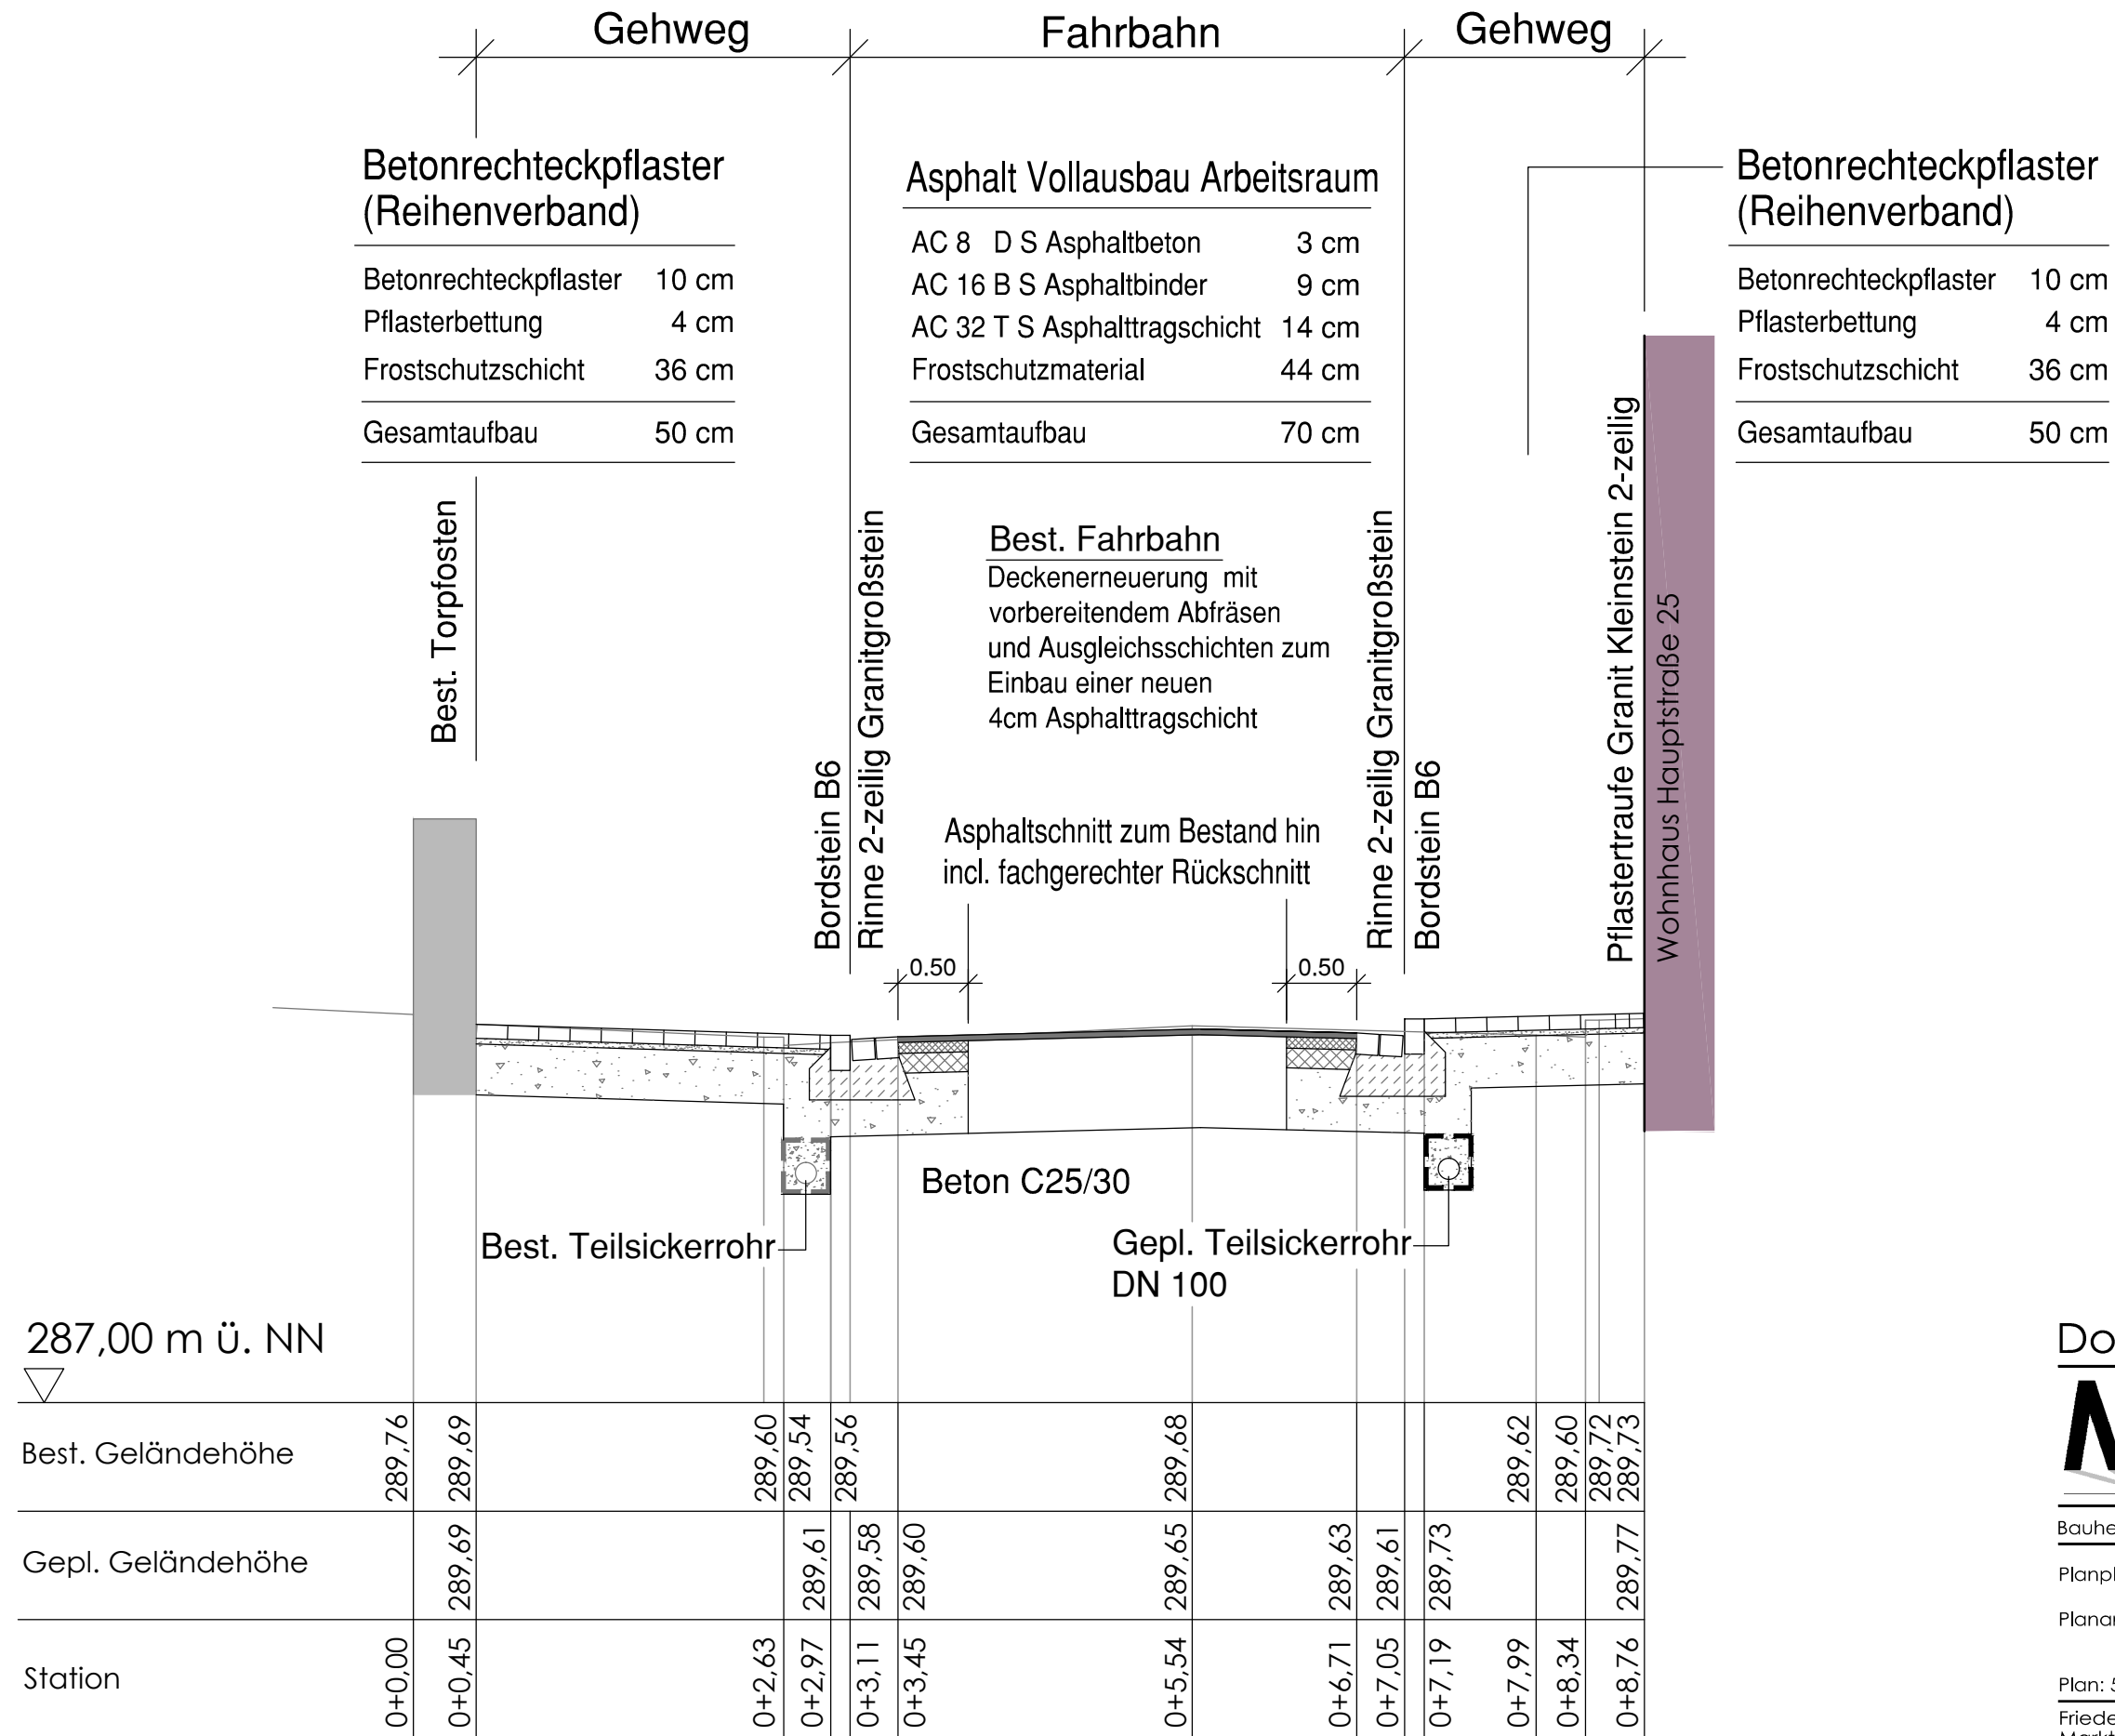

Dorferneuerung Burgwindheim



**Ausbau der
Ortsdurchfahrt B22**

Bauherr: Dorferneuerung Burgwindheim

Planphase: **Vorentwurf** Maßstab: 1:50

Planart: **Schnitt 13-13'**

Gez.: MM/TF 09.06.2020

Plan: 5.13 Geä.:

Frieder Müller-Maatsch Landschaftsarchitekt / Stadtplaner
Marktplatz 2, 96152 Burghaslach, Tel.: 09552/920800, Fax: 920809