


Schnitt 4-4'

Prozessionsplatz am Bildstock

Denkmal		Platzbereich		Parkplatz		Rasen	
Einzeiler Granit Großpflaster	Betonrechteckpflaster (Reihenverband)	Betonrechteckpflaster (Uhinger Verband)		Betonrechteckpflaster (Rasenfuge)		Einzeiler Granit Großpflaster schräg	
	Betonrechteckpflaster 10 cm	Betonrechteckpflaster 10 cm	Betonrechteckpflaster 10 cm	Betonrechteckpflaster 10 cm	Einzeiler Granit Großpflaster schräg	Stützmauer Muka-Mauer	
	Pflasterbettung 4 cm	Pflasterbettung 4 cm	wasserdurchl. Asphalttragschicht 12 cm	halber Stein			
	Frostschuttschicht 36 cm	wasserdurchl. Asphalttragschicht 12 cm	Frostschuttschicht 24 cm	Pflasterbettung 4 cm			
Gesamtaufbau 50 cm		Gesamtaufbau 50 cm		Gesamtaufbau 50 cm			

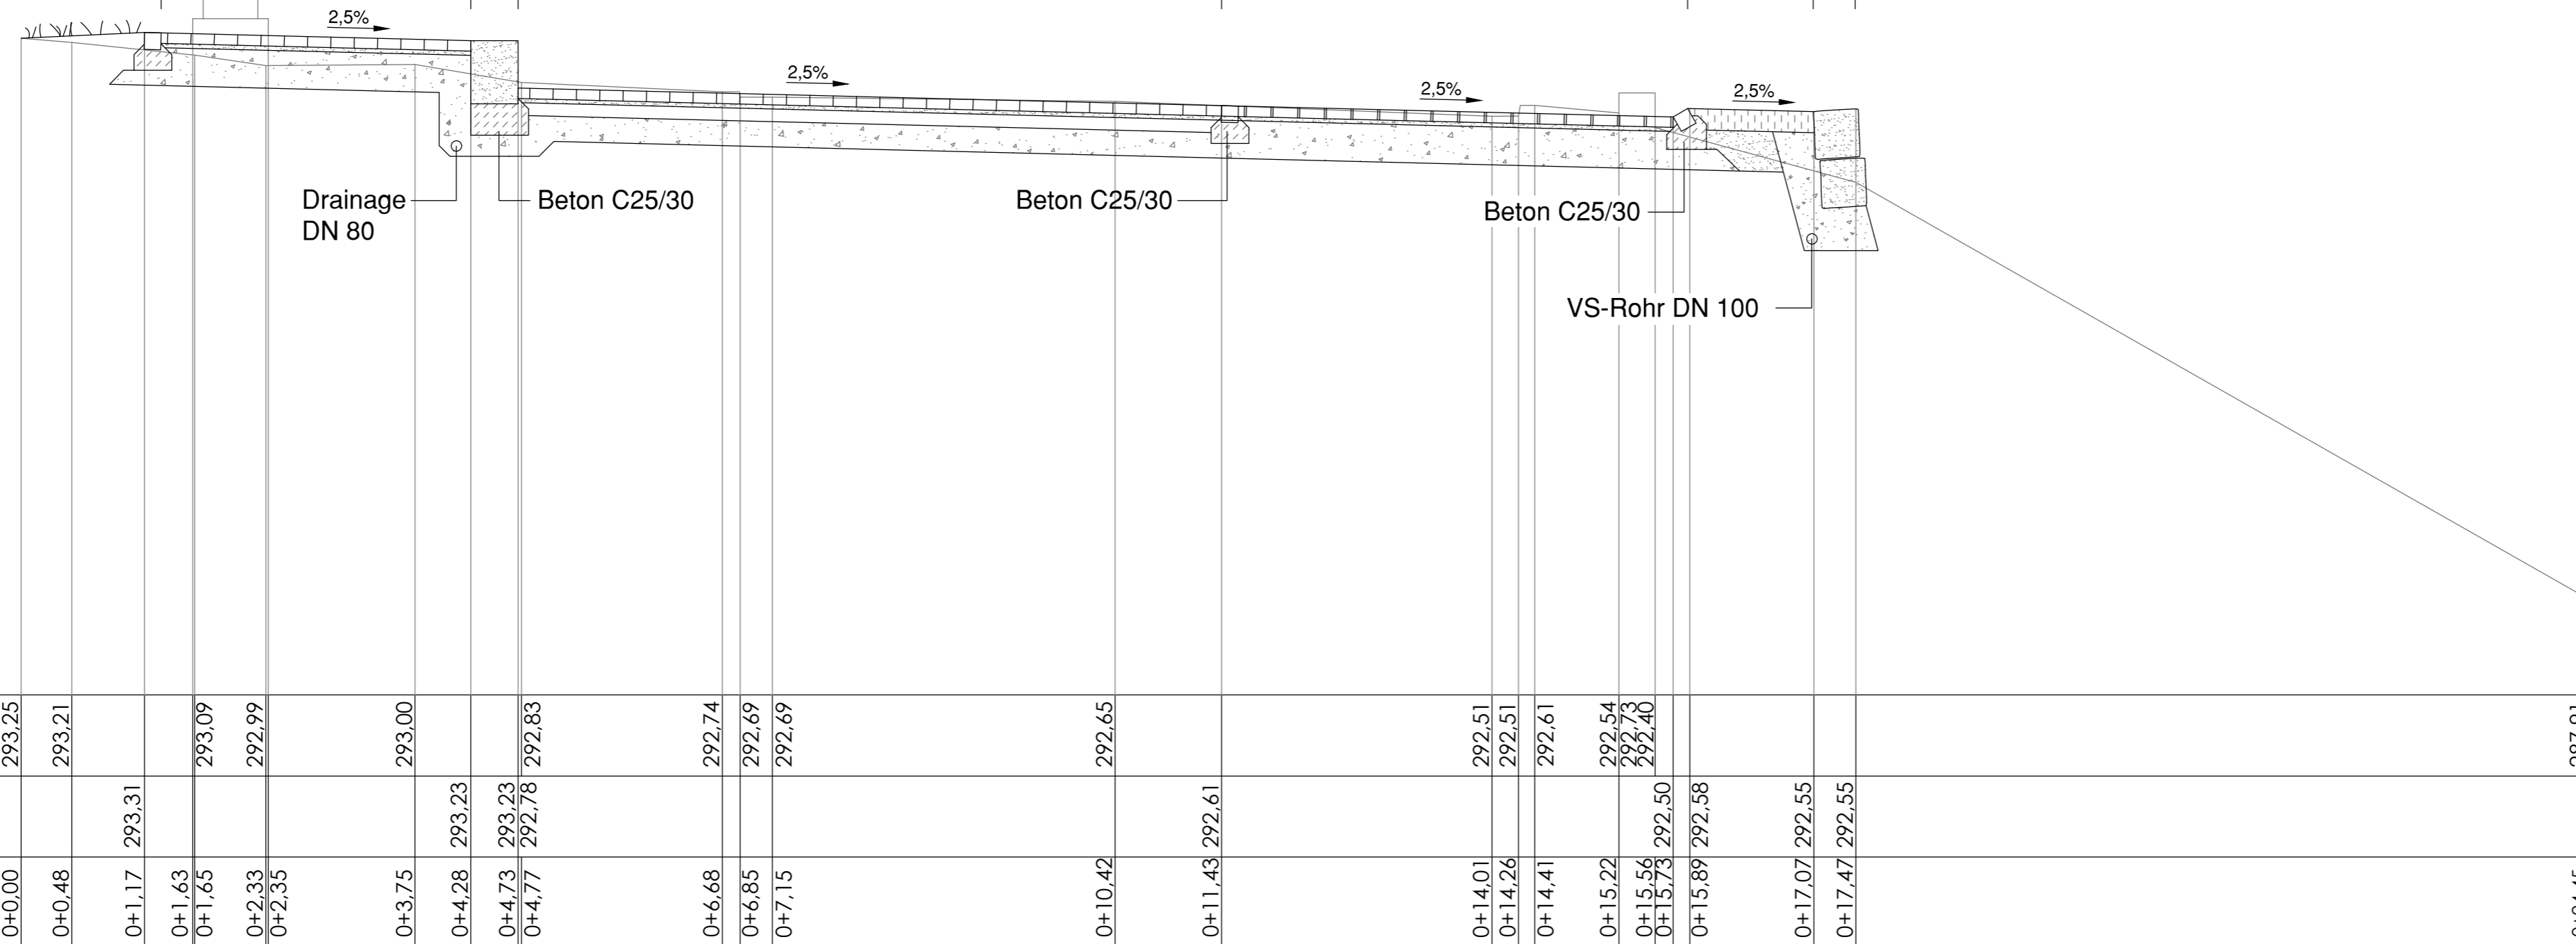

Dorferneuerung Burgwindheim



Ausbau der Ortsdurchfahrt B22

Bauherr: Dorferneuerung Burgwindheim

Planphase: **Vorentwurf** Maßstab: 1:50

Planart: **Schnitt 4-4'**

Gez.: MM/GF 09.06.2020
Geä.:

Plan: 5.4
Frieder Müller-Maatsch Landschaftsarchitekt / Stadtplaner
Marktplatz 2, 96152 Burghaslach, Tel.: 09552/920800, Fax: 920809