Schnitt 10-10'

Bushaltestelle an der Kirche

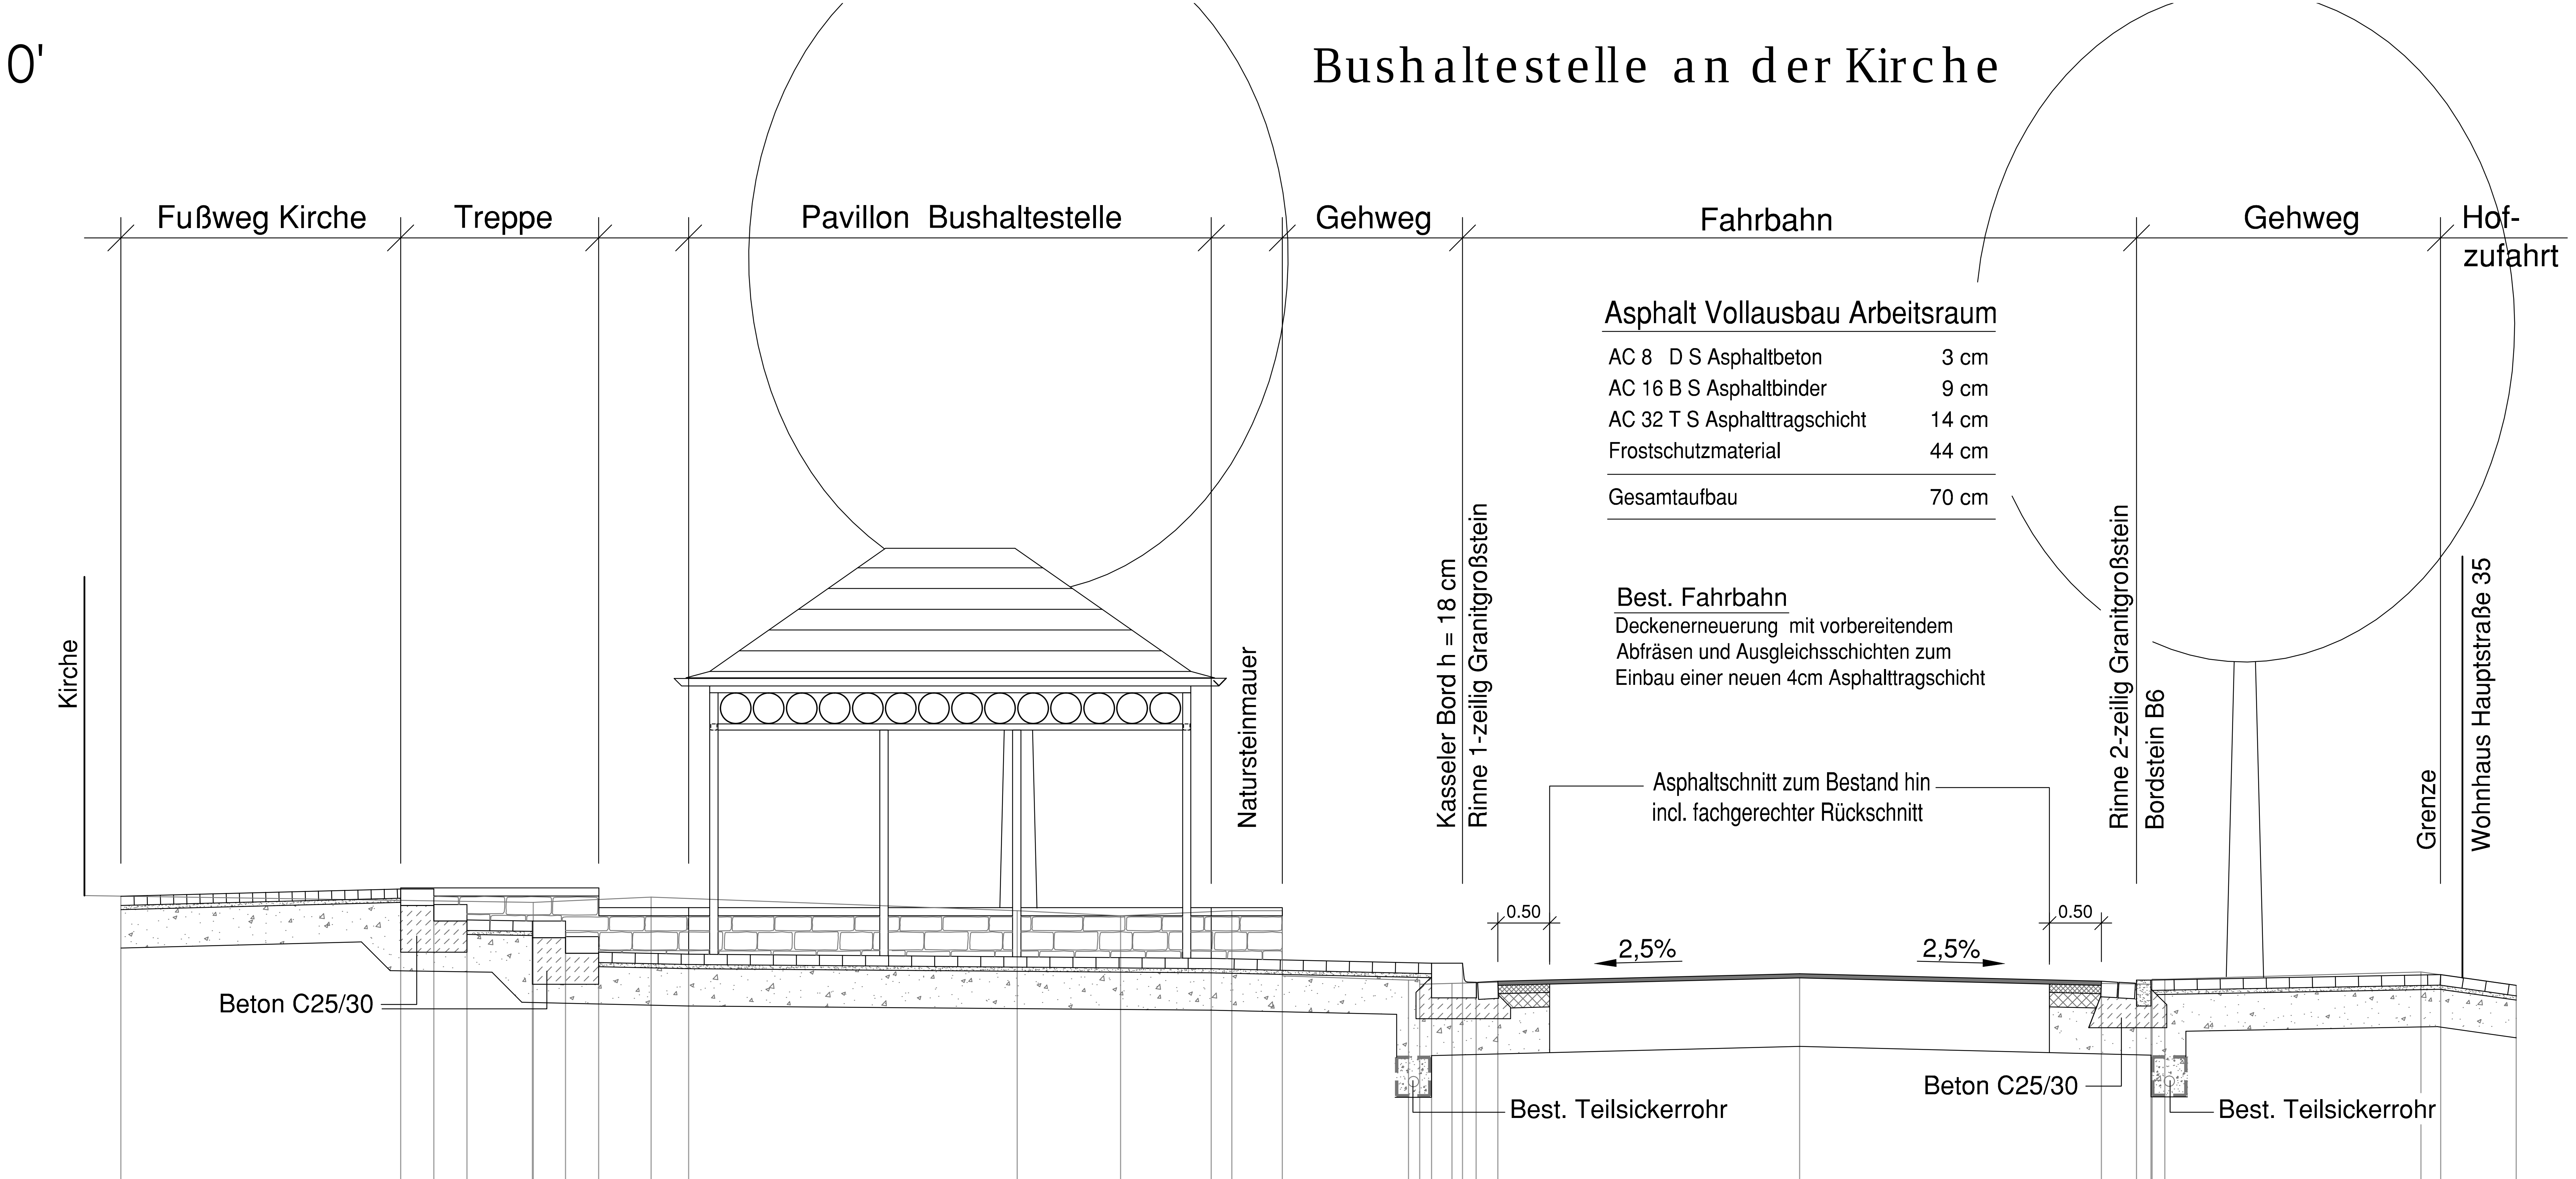

Best. Geländehöhe	291,76					291,70			291,75		291,62	291,57		291,62	290,99	290,95	290,91	290,92			291,00	290,92	290,91	290,96	291,03		290,90
Gepl. Geländehöhe		291,83	291,68	291,53	291,52		291,37	291,22		291,20			291,16				291,11	291,11	290,93	290,94	291,01	290,94	290,92	290,95		291,00	
Station	0+0,00	0+2,70	0+3,02	0+3,34	0+3,97	0+3,98	0+4,29	0+4,61	0+5,11	0+5,48	0+8,64	0+9,64	0+10,52	0+10,71	0+11,20	0+12,42	0+12,64	0+12,94	0+13,07	0+13,28	0+16,19	0+19,10	0+19,44	0+19,58	0+22,18	0+22,37	0+23,10

Dorferneuerung Burgwindheim

MM

Ausbau der Ortsdurchfahrt B22

Bauherr: Dorferneuerung Burgwindheim

Planphase: **Vorentwurf** Maßstab: 1: 50

Planart: **Schnitt 10-10'**

Gez.: MM/GF 09.06.2020

Plan: 5.10 Geä.:

Frieder Müller-Maatsch Landschaftsarchitekt / Stadtplaner
Marktplatz 2, 96152 Burghaslach, Tel.: 09552/920800, Fax: 920809